


СХЕМА ГАЗОСНАБЖЕНИЯ САРАТОВСКОЙ ОБЛАСТИ

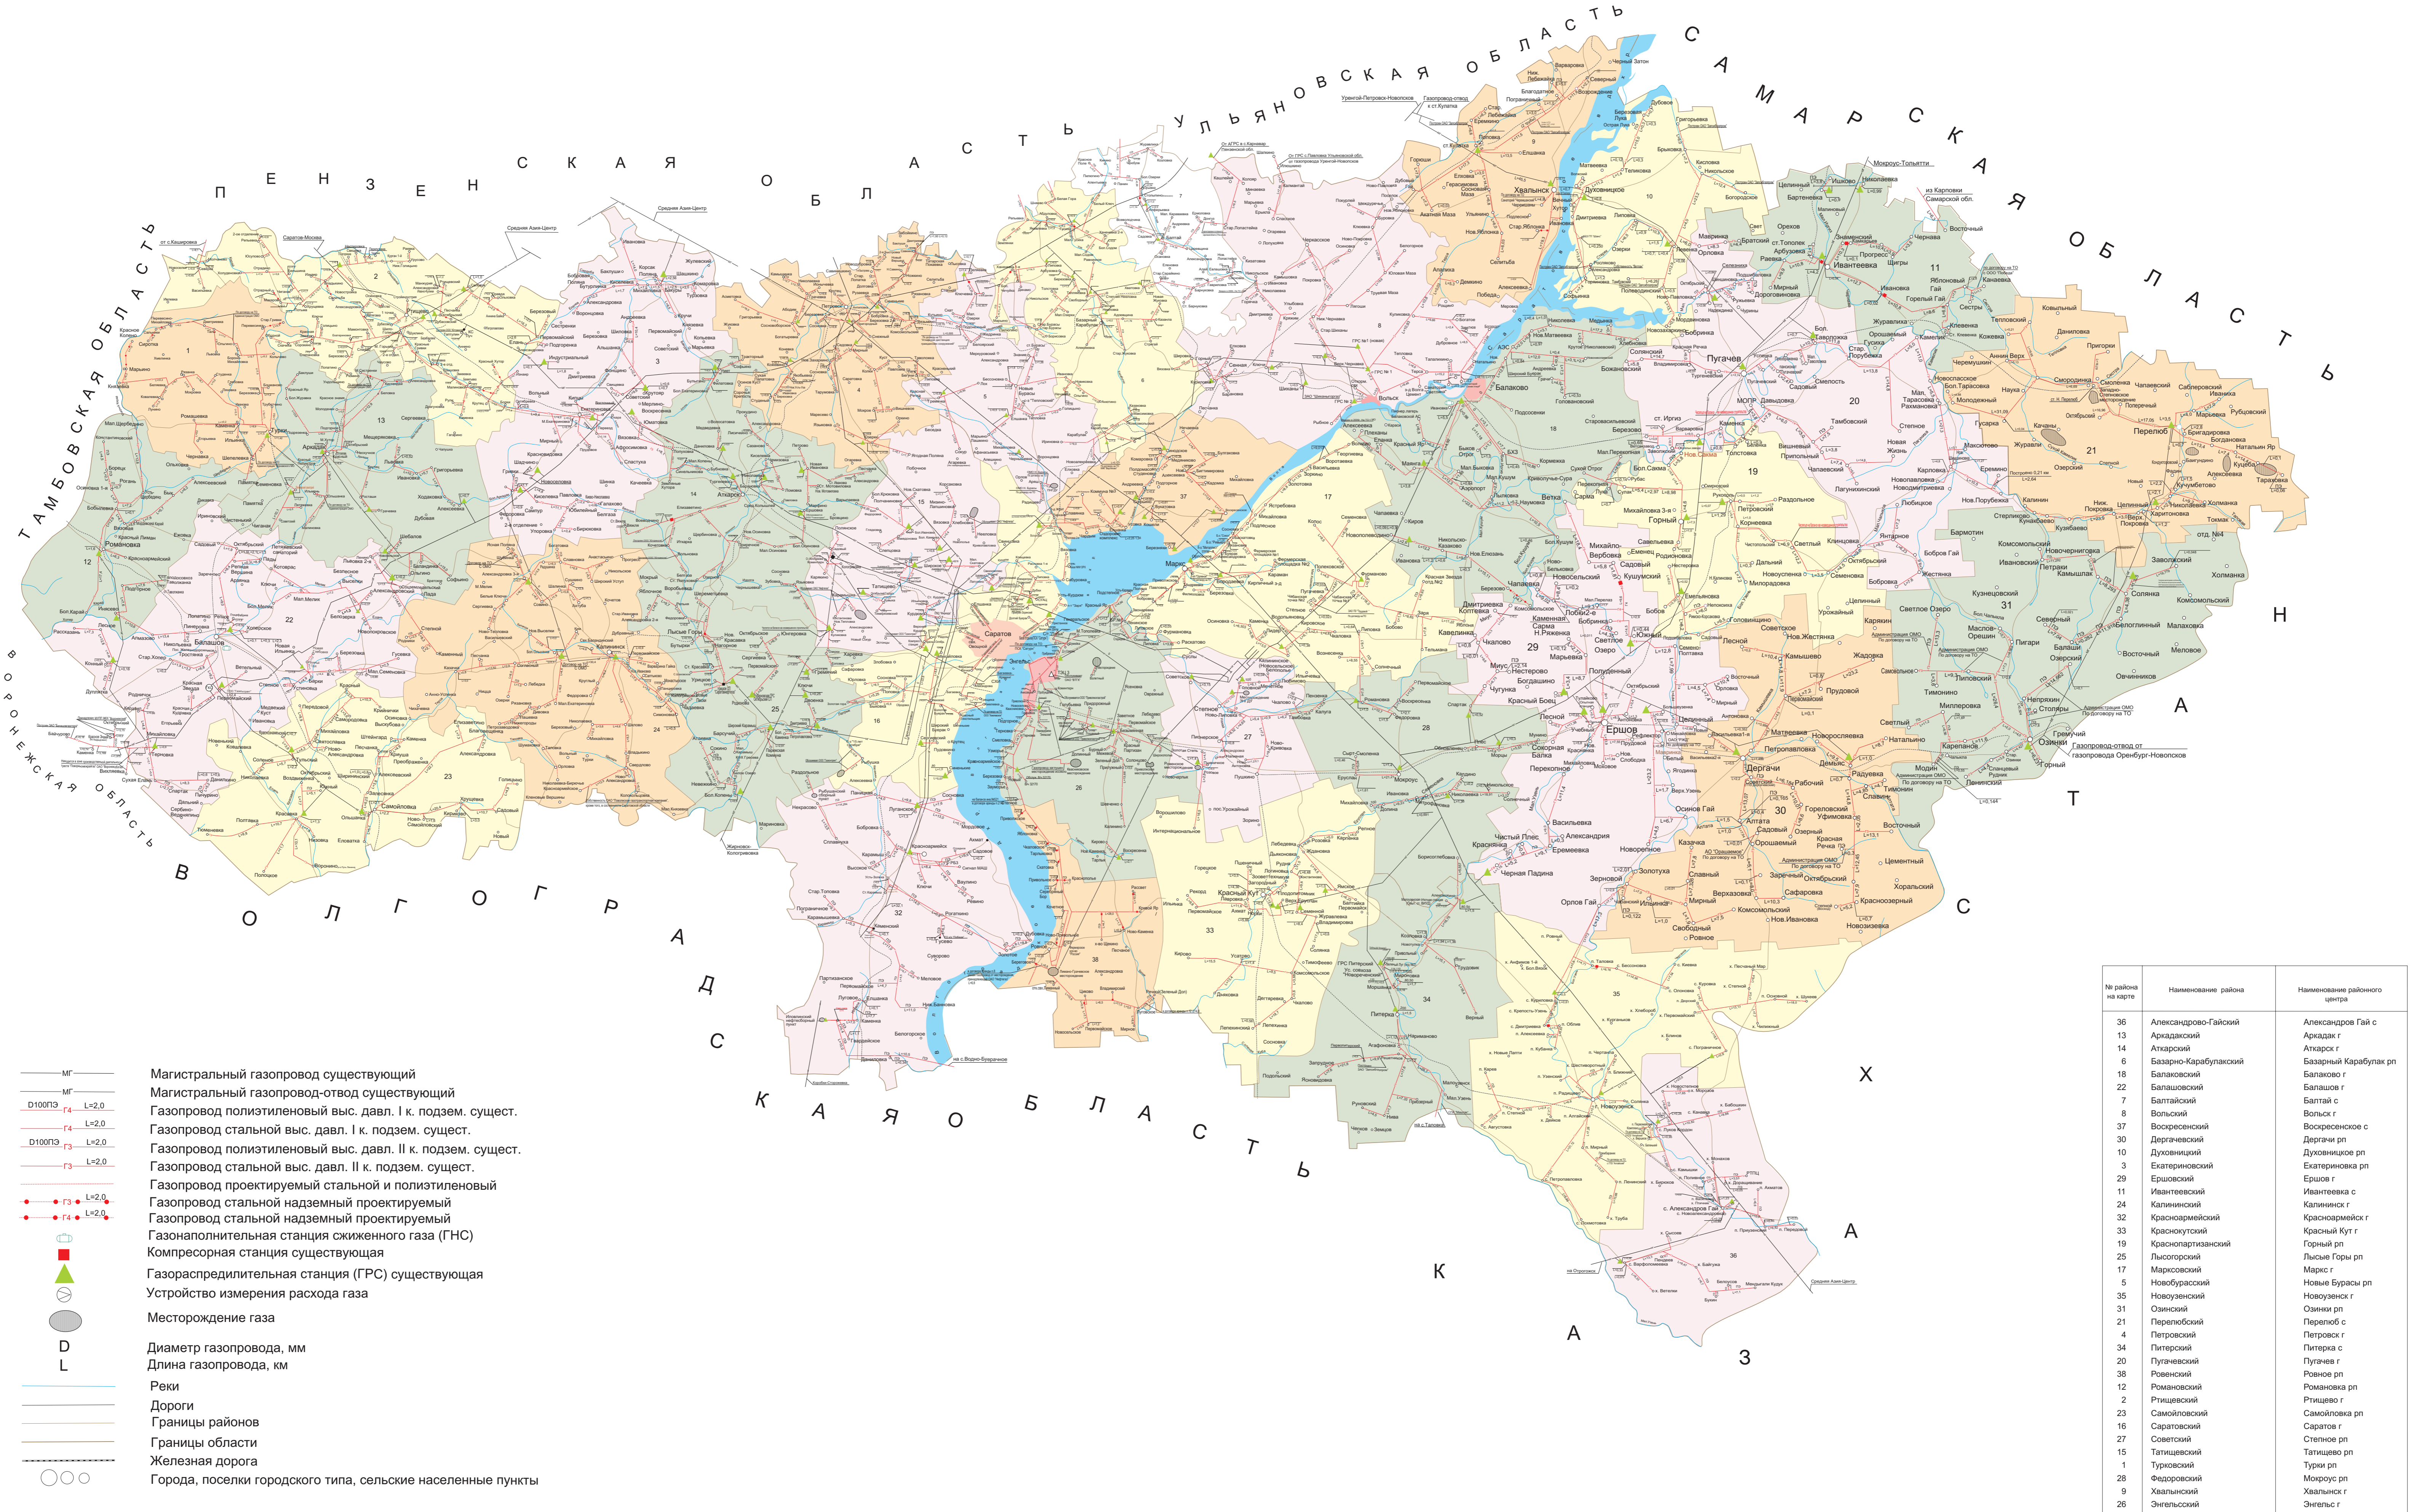

- МГ — Магистральный газопровод существующий
- МГ — Магистральный газопровод-отвод существующий
- D100ПЗ — F4 L=2,0 Газопровод полиэтиленовый выс. давл. I к. подзем. существ.
- F4 L=2,0 Газопровод стальной выс. давл. I к. подзем. существ.
- D100ПЗ — F3 L=2,0 Газопровод полиэтиленовый выс. давл. II к. подзем. существ.
- F3 L=2,0 Газопровод стальной выс. давл. II к. подзем. существ.
- Газопровод проектируемый стальной и полиэтиленовый
- Газопровод стальной надземный проектируемый
- Газопровод стальной надземный проектируемый
- Газонаполнительная станция сжиженного газа (ГНС)
- Компрессорная станция существующая
- Газораспределительная станция (ГРС) существующая
- Устройство измерения расхода газа
- Месторождение газа
- D Диаметр газопровода, мм
- L Длина газопровода, км
- Реки
- Дороги
- Границы районов
- Границы области
- Железная дорога
- Города, поселки городского типа, сельские населенные пункты

№ района на карте	Наименование района	Наименование районного центра
36	Александрово-Гайский	Александрово-Гай с
13	Аркадакский	Аркадак г
14	Аткарский	Аткарск г
6	Базарно-Карабулакский	Базарный Карабулак рп
18	Балаковский	Балаково г
22	Балашовский	Балашов г
7	Балтайский	Балтай с
8	Вольский	Вольск г
37	Воскресенский	Воскресенское с
30	Дергачевский	Дергачи рп
10	Духовницкий	Духовицкое рп
3	Екатырининский	Екатырининское рп
29	Ершовский	Ершов г
11	Ивантеевский	Ивантеевка с
24	Калининский	Калининск г
32	Красноармейский	Красноармейск г
33	Краснокутский	Красный Кут г
19	Красноартиллерийский	Горный рп
25	Лысый	Лысые Горы рп
17	Марксовский	Маркс г
5	Новобурасский	Новые Бурасы рп
35	Новоузенский	Новоузенск г
31	Озинский	Озинки рп
21	Перелобовский	Перелоб с
4	Петровский	Петровск г
34	Питерский	Питерка с
20	Пугачевский	Пугачев г
38	Ровенский	Ровное рп
12	Романовский	Романовка рп
2	Ртищевский	Ртищево г
23	Самойловский	Самойловка рп
16	Саратовский	Саратов г
27	Светловский	Светлое рп
15	Татищевский	Татищевое рп
1	Турковский	Турик рп
28	Федоровский	Мокроус рп
9	Хвалынский	Хвалынский г
26	Энгельсский	Энгельс г